

Tillhör byggnadsnämndens beslut av 2008-02-11
 betygar *Selma Hammar*
 Jämlikt Svensk Byggnorm 1978 kap. 9 skall en omgång av byggnadsnämnden fastställa handlingarna tillgängliga på arbetsplatsen.
 Byggnadsnämnden i Skurups kommun


Denna ritning är PRISMA NEON AB:s egendom och får inte vira sig helt eller delvis kopieras eller publiceras. Obehörigt begärande av ritningen betraktas. För att ett för värt ändamål begärda ritningen kan erhållas genom uppgiftsmeddelande.	NYGRENS MÖBLER KYRKOGLATAN 19 SKURUP	SKALA 1:50	ORD. NR.	DATUM 20-07-09	SIGN. <i>Mmm</i>	prisma neon ab Box 66 · 20120 MALMÖ · 040-30100 <small>Medlem av Arkitektförbundet i Skurups kommun</small>

Bilaga 3



Fasad mot Kyrkogatan

Tillhör byggnadsinspektörens beslut av 2008-02-19
 betygar *Selma Hammar*
 Jämlikt Plan- och bygglagen (PBL) kap. 9 skall en omgång av byggnadsinspektören fastställda handlingar finnas tillgängliga på arbetsplatsen.
 Byggnadsinspektören i Skurups kommun

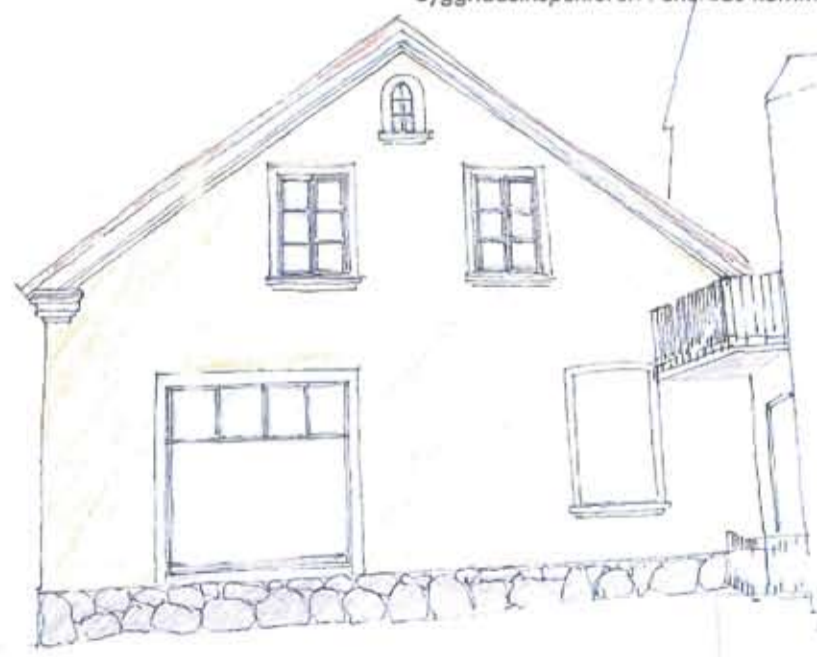

Fasad mot Föreningsgatan

20-07-09
Mob 2008-0159