


UPPMÄTNING AV FASTIGHET Å TOMT NR. 236  
INOM KV. HILMA I SKURUPS KÖPING.

FÖRSLAG TILL OMBYGGNAD AV FASTIGHET Å TOMT NR. 236  
INOM KV. HILMA I SKURUPS KÖPING.

Godkänt enligt prot.  
den 7/11 1947 & 164  
Byggnadsnämnden i Skurups köping  
Carl V. Nilsson  
Ordförande

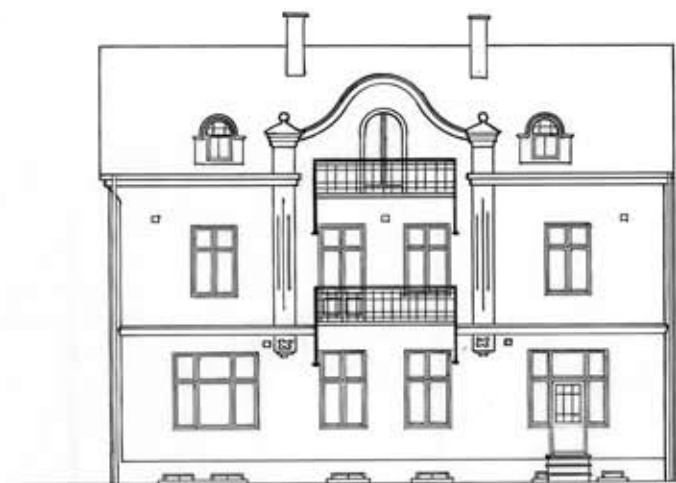


FASAD MOT ST. KYRKO GATAN.



SKALA 1:100.

SKURUP 1 NOV. 1947.  
Nilsson & Bäcklund.

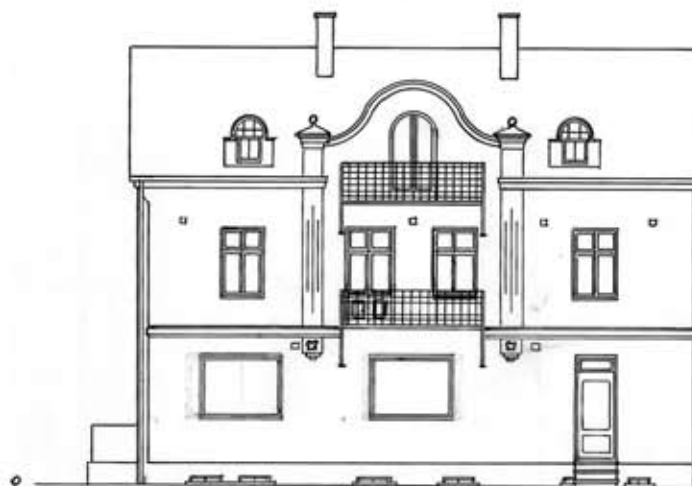

FASAD MOT ST. KYRKO GATAN.



SKALA 1:100

SKURUP 1 NOV. 1947.  
Nilsson & Bäcklund.