

: RITNING TILL NYBYGGNAD I SKURUP.

: TILLHÖRIG.

: APOTEKARI OCH RIDDAREN.

: HERR J. SMITH I YSTAD.

N: 182.


1908 den 28 juli ingifvis till byggmyndighetens jämte tillägs. skamm d. d. 29 juli behandlat vid sammantid med byggmyndighetsmnd. - se protokoll, oförklarad. På byggmynd. i Skurup

Skurup d. 29/7 1908.

*J. Smith*



: FASAD MOT ÖSTER.

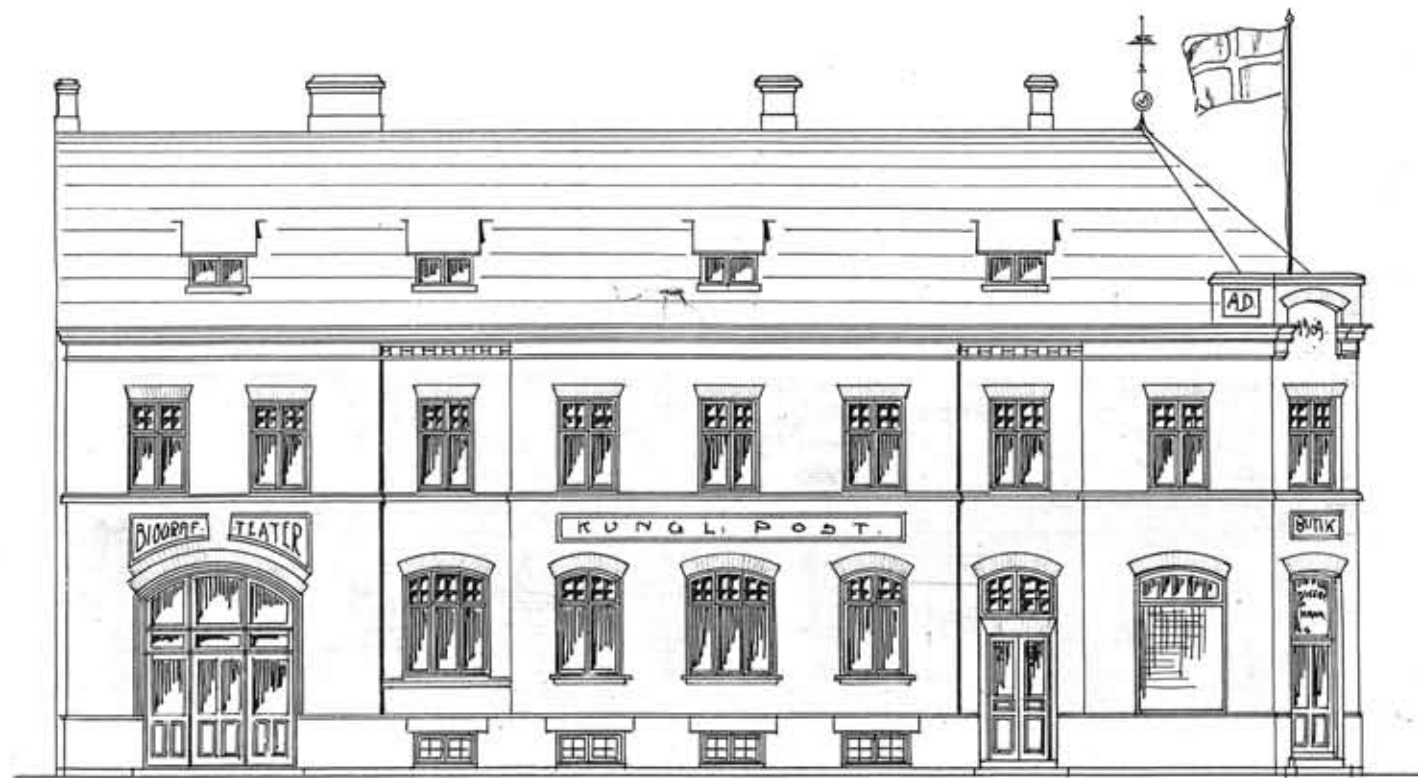

FASAD MOT VÄSTER.