


Br.d. 98/45  
Byggnadsnämnden  
Skurups Köping  
11/4

Uppmätningssritning å fastigheten å ~~tomt nr~~ Stadsägan 203-204.

Bordlagd kv. Märten, Skurups köping.

25/4-45 Skala 1:100.

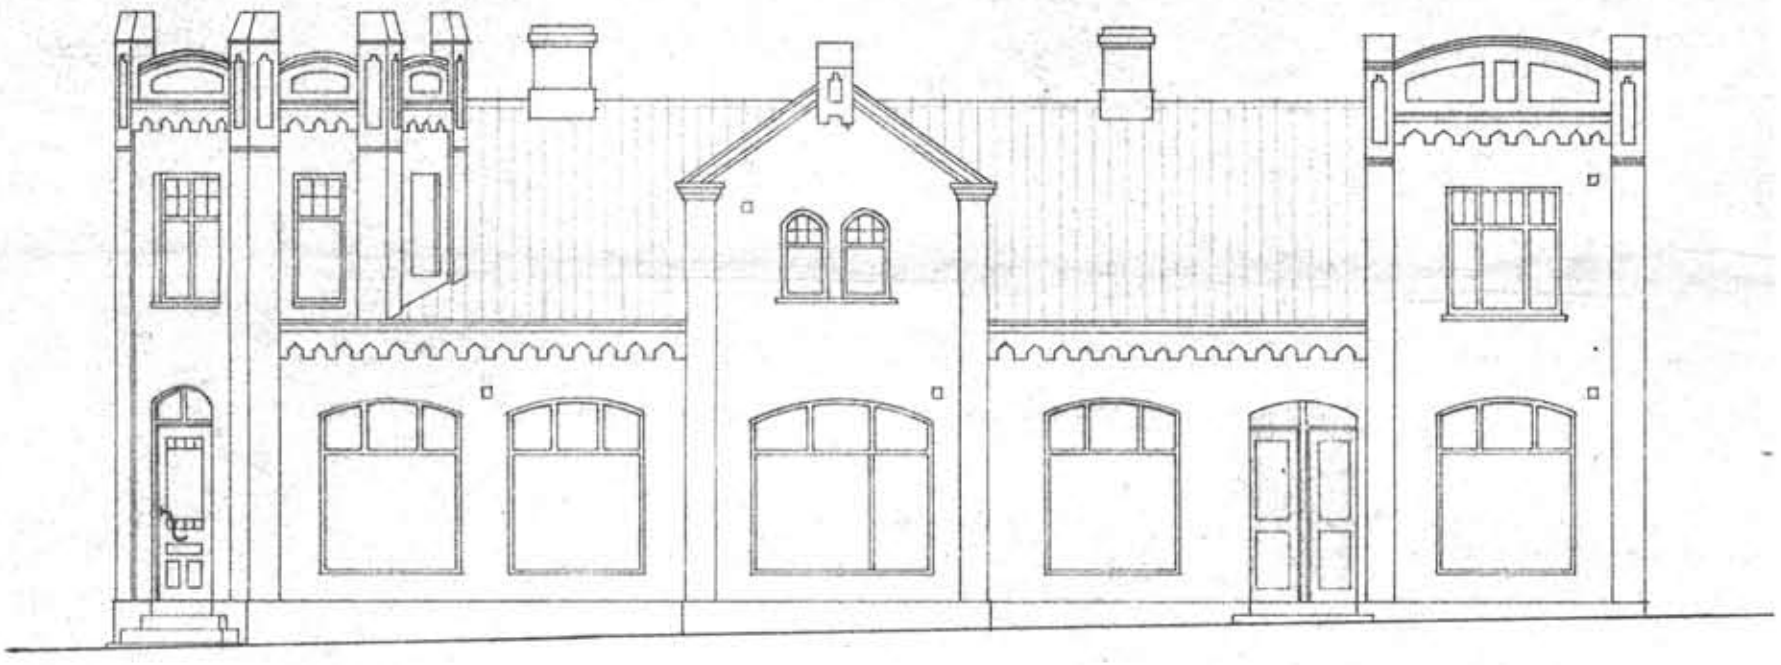

Fasad mot St. kyrkogatan.

..... Godkänt enligt prot.  
den 11/12 1945 § 237  
Byggnadsnämnden i Skurups köping  
Karl V. Nilsson  
Ordförande

D-n:r SK 174  
Inkom till stadsarkitekten i  
Malmöortens distrikt den 20/11/1945


Skurup den 28 febr. 1945.  
L. L. L. L. L.

Br.d. nr. 98/45

Byggnadsnämnden  
Skurups Köping  
11/4

På- och ombyggnad av fastigheten å stadsägan  
203-204, kv. Märten, Skurups köping.

Bordlagd 25/4-45 Skala 1:100.

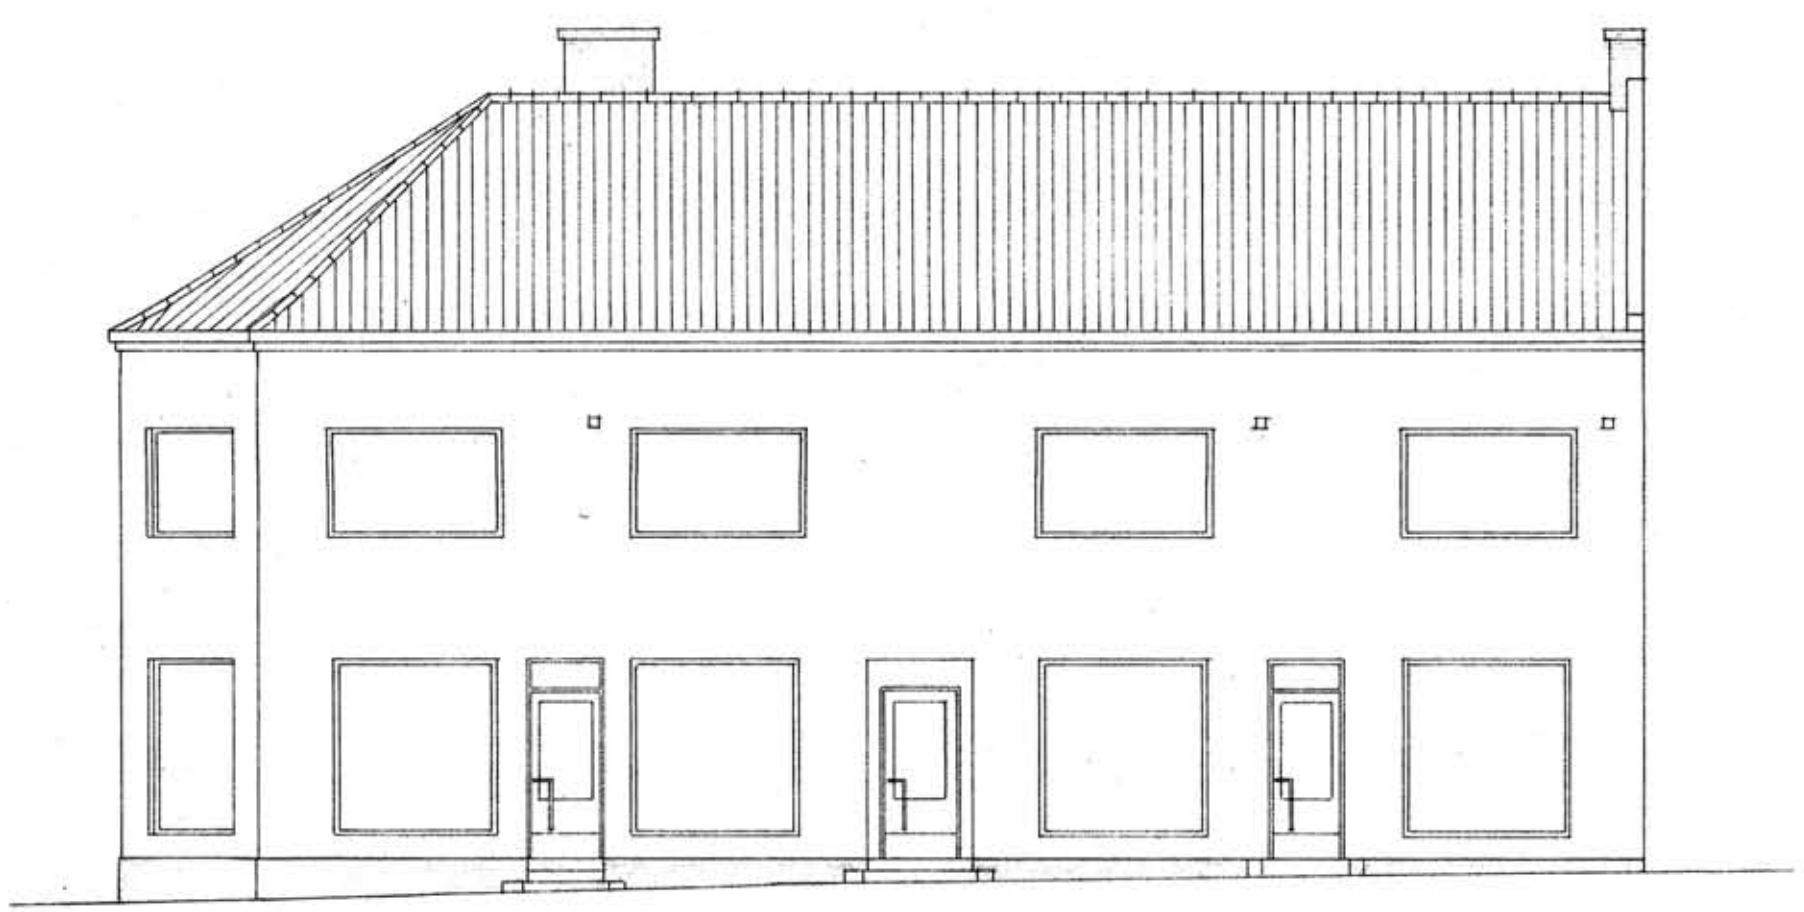

Fasad mot St. kyrkogatan.

Skurup den 20 mars 1945.  
L. L. L. L. L.